

10,670
1,665
3,855
520
4,230
4,230
締切り
締切り
締切り
up
北壁面
2,926
11,025
18,716
4,859
西壁面
東壁面
1,165
12,105
1,165
up
柱 653×660
ロビー
映像モニター 1360×860
h=+1070
1,717
1,315
R 5,800
ピクチャーレール
h=1,325
ピクチャーレール h=2,100
南壁面
ピクチャーレール h=1,325
up
7,481
1,958
683
4,398
683
4,398
683
12,683
WC
WC

展示室・ロビー平面図　scale 1:100

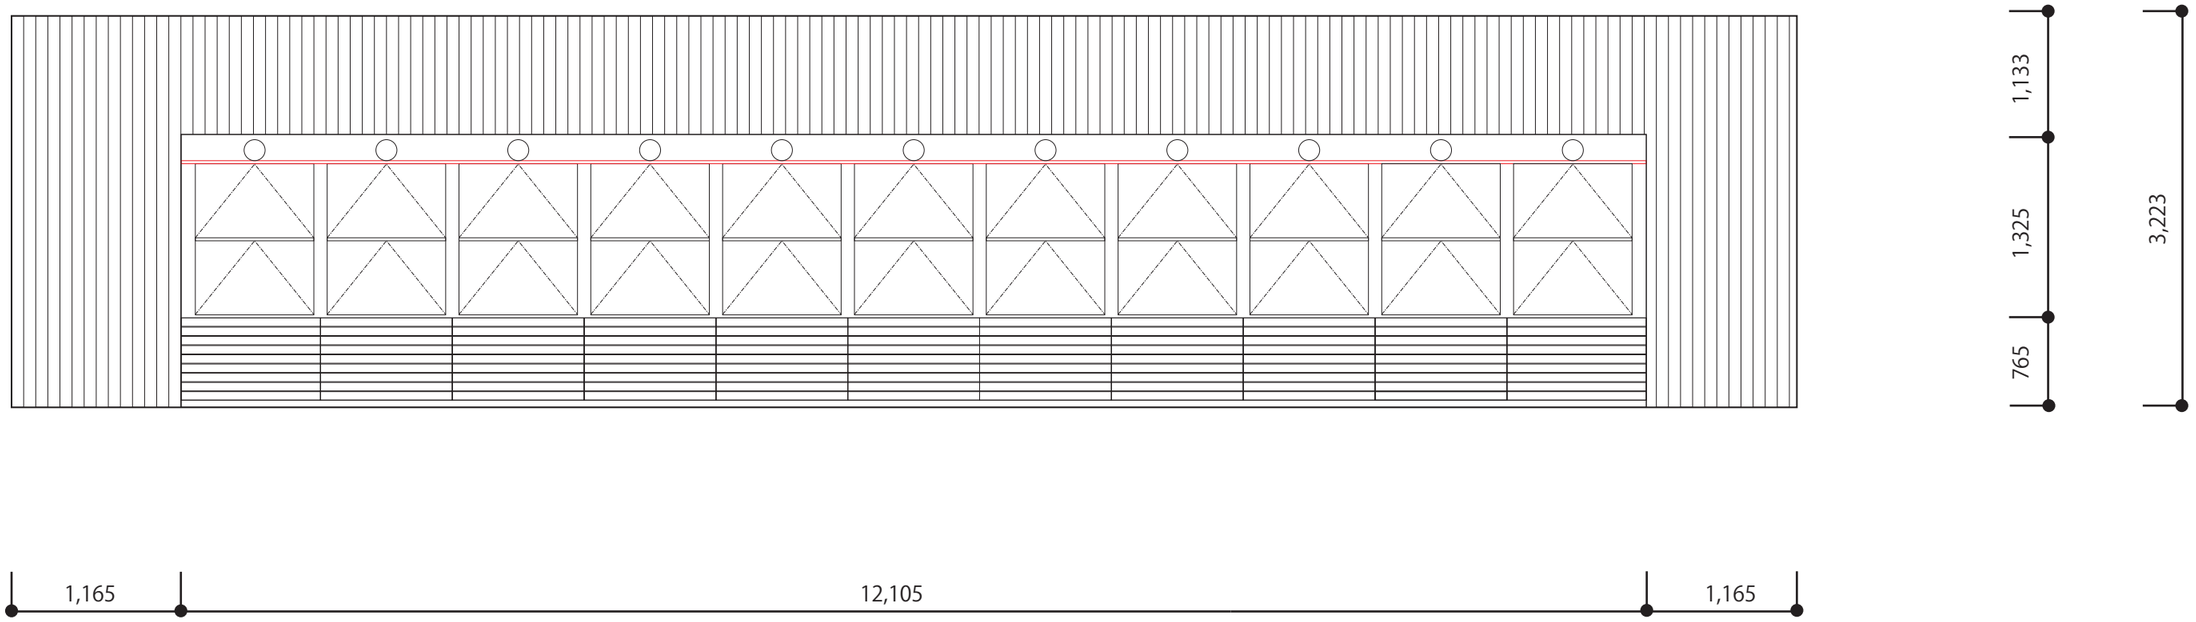


展示室東壁面　立面図　scale 1:50

※ピクチャーレールは赤線で表記

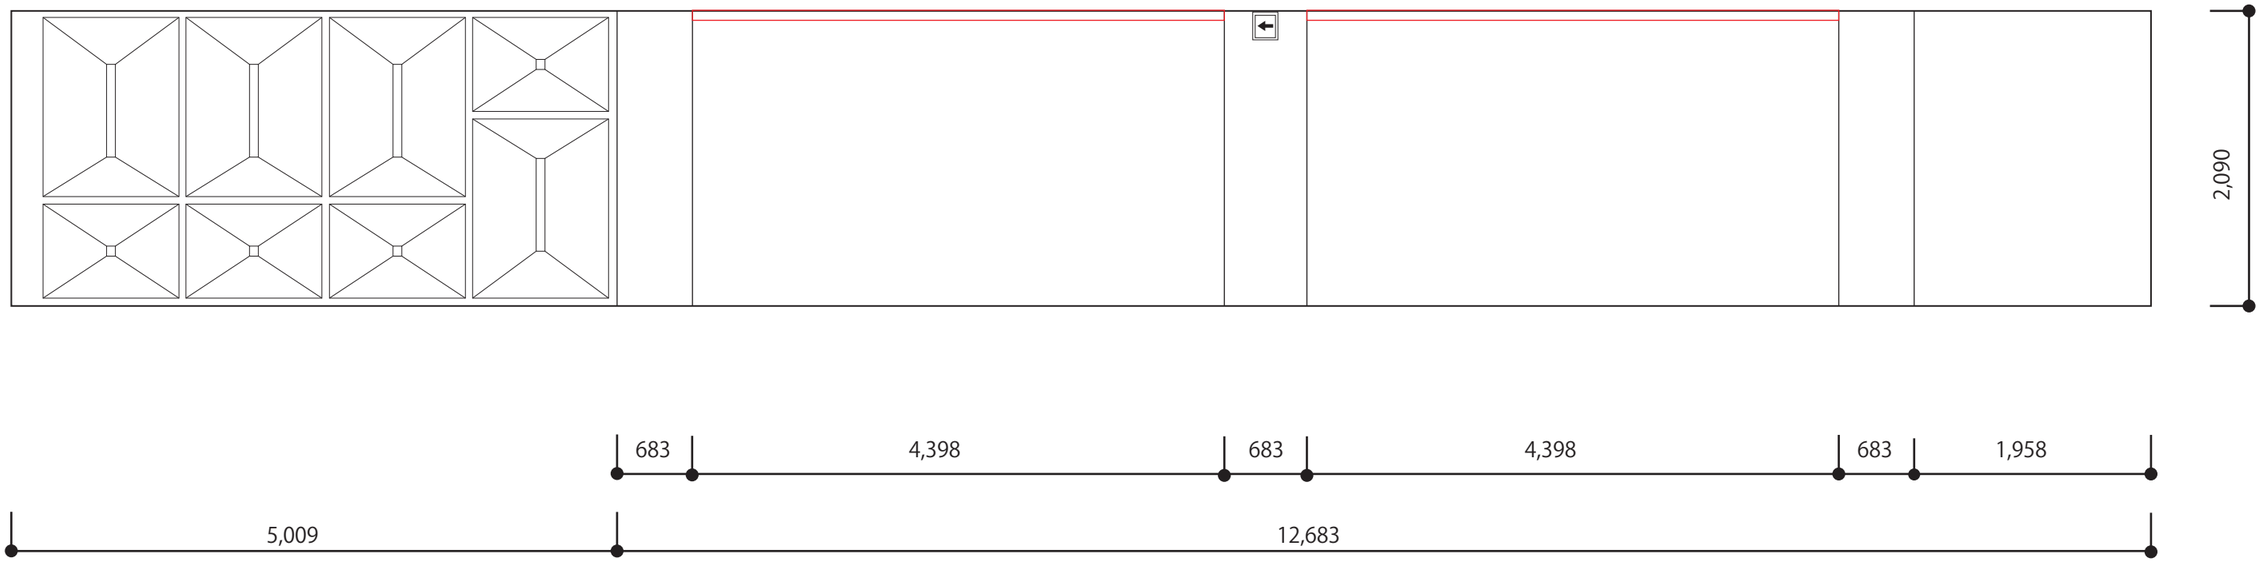


展示室南壁面　立面図　scale 1:50

※ピクチャーレールは赤線で表記

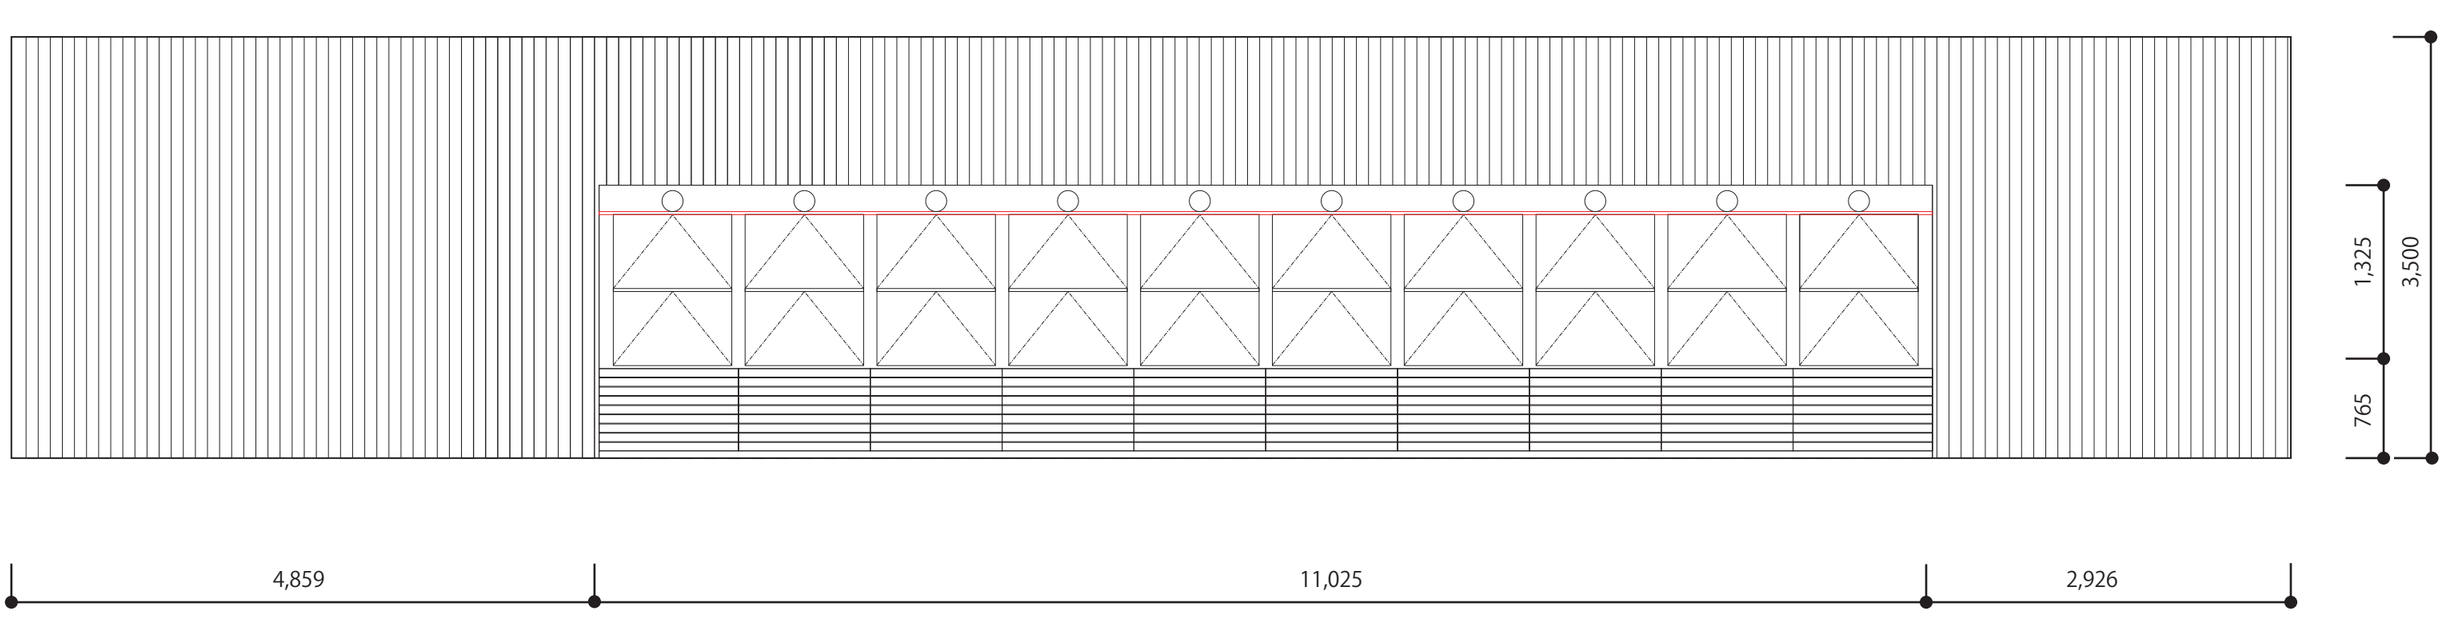

展示室西壁面　立面図　scale 1:50

※ピクチャーレールは赤線で表記

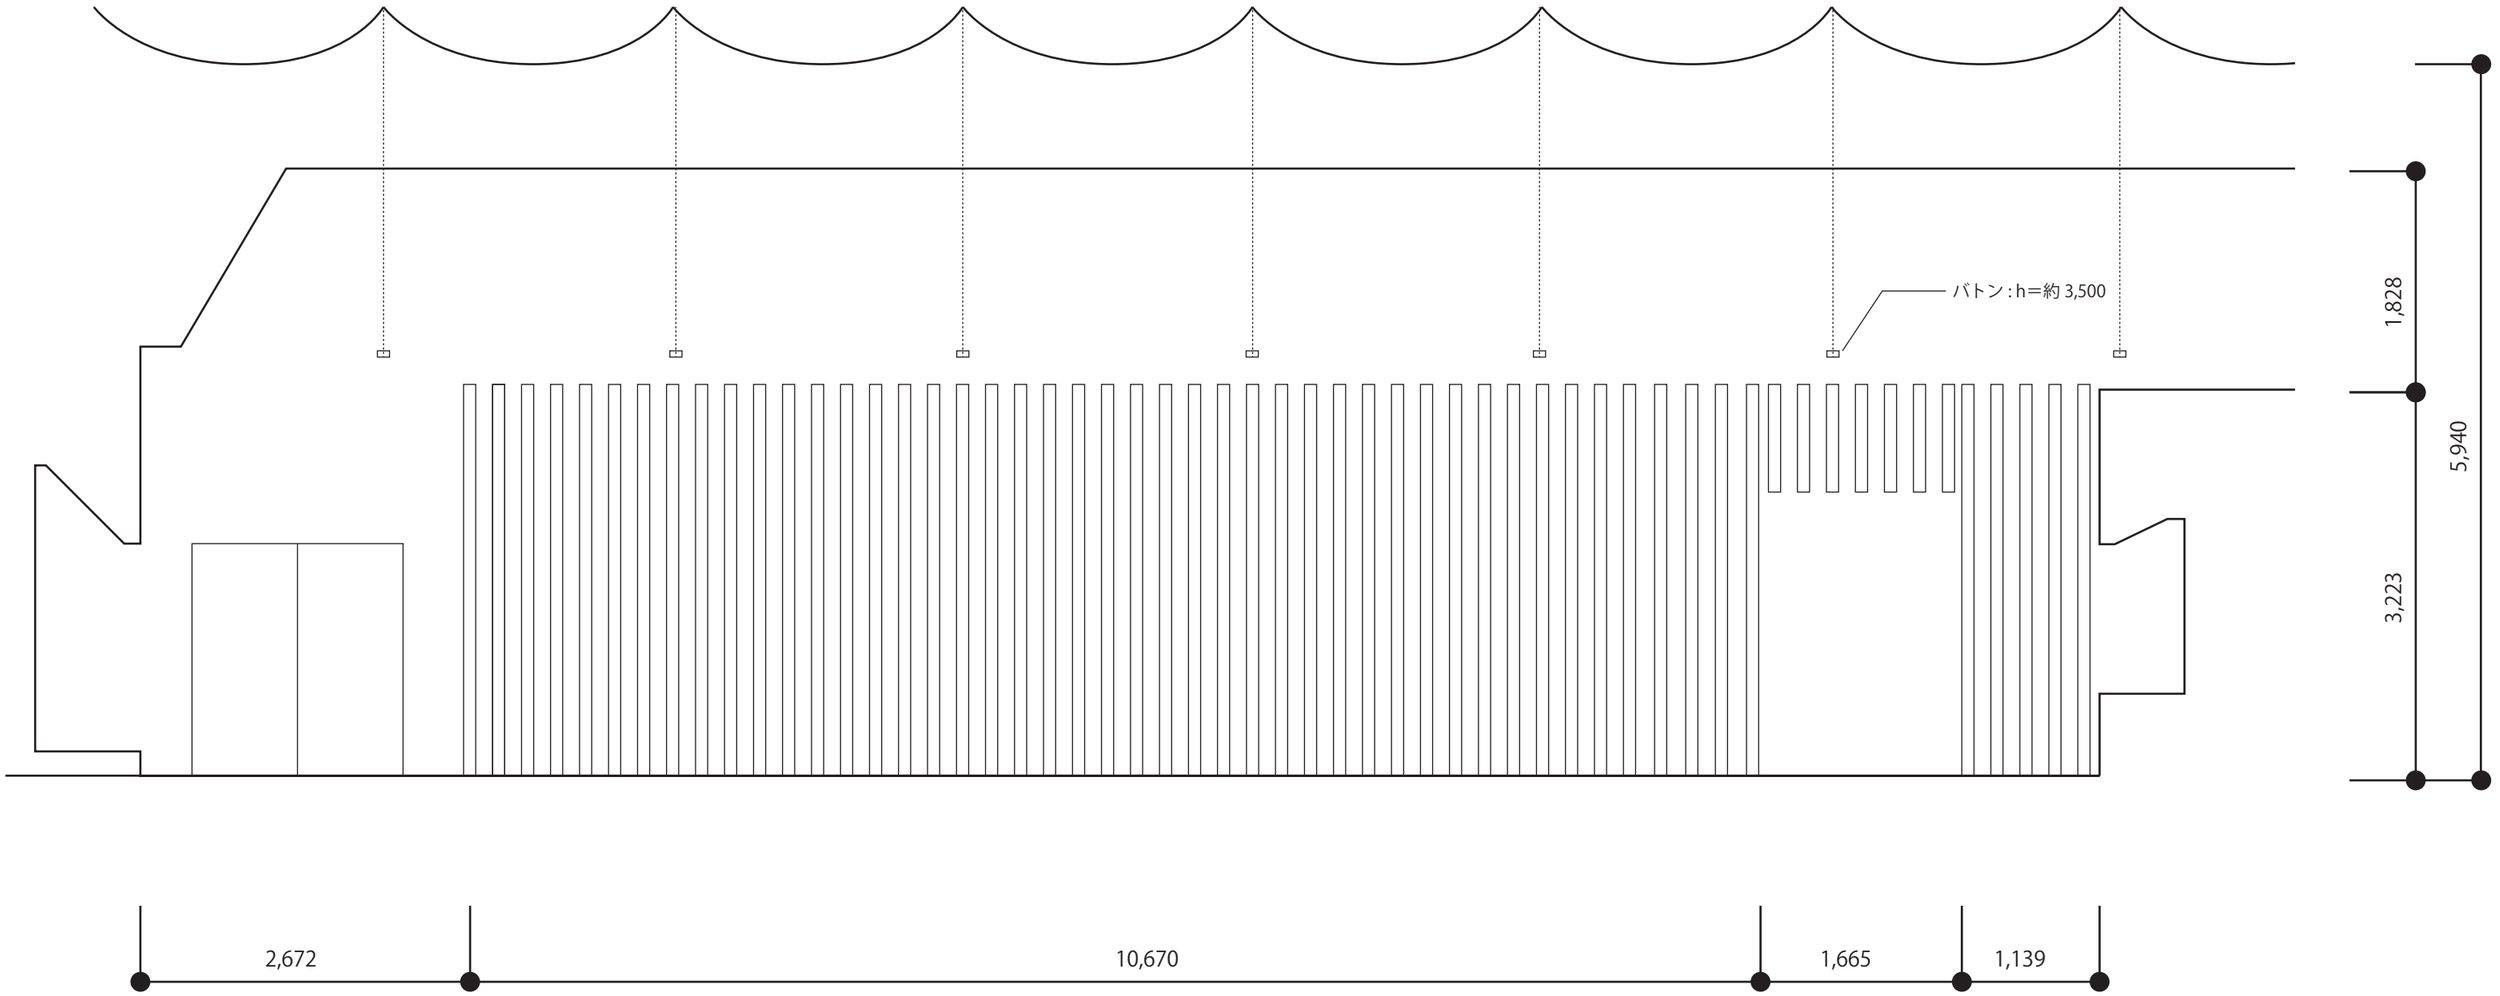

展示室北壁面　立面図　scale 1:50